


Согласовано
 Инв. № дубл.
 Подп. и дата
 Инв. № подл.

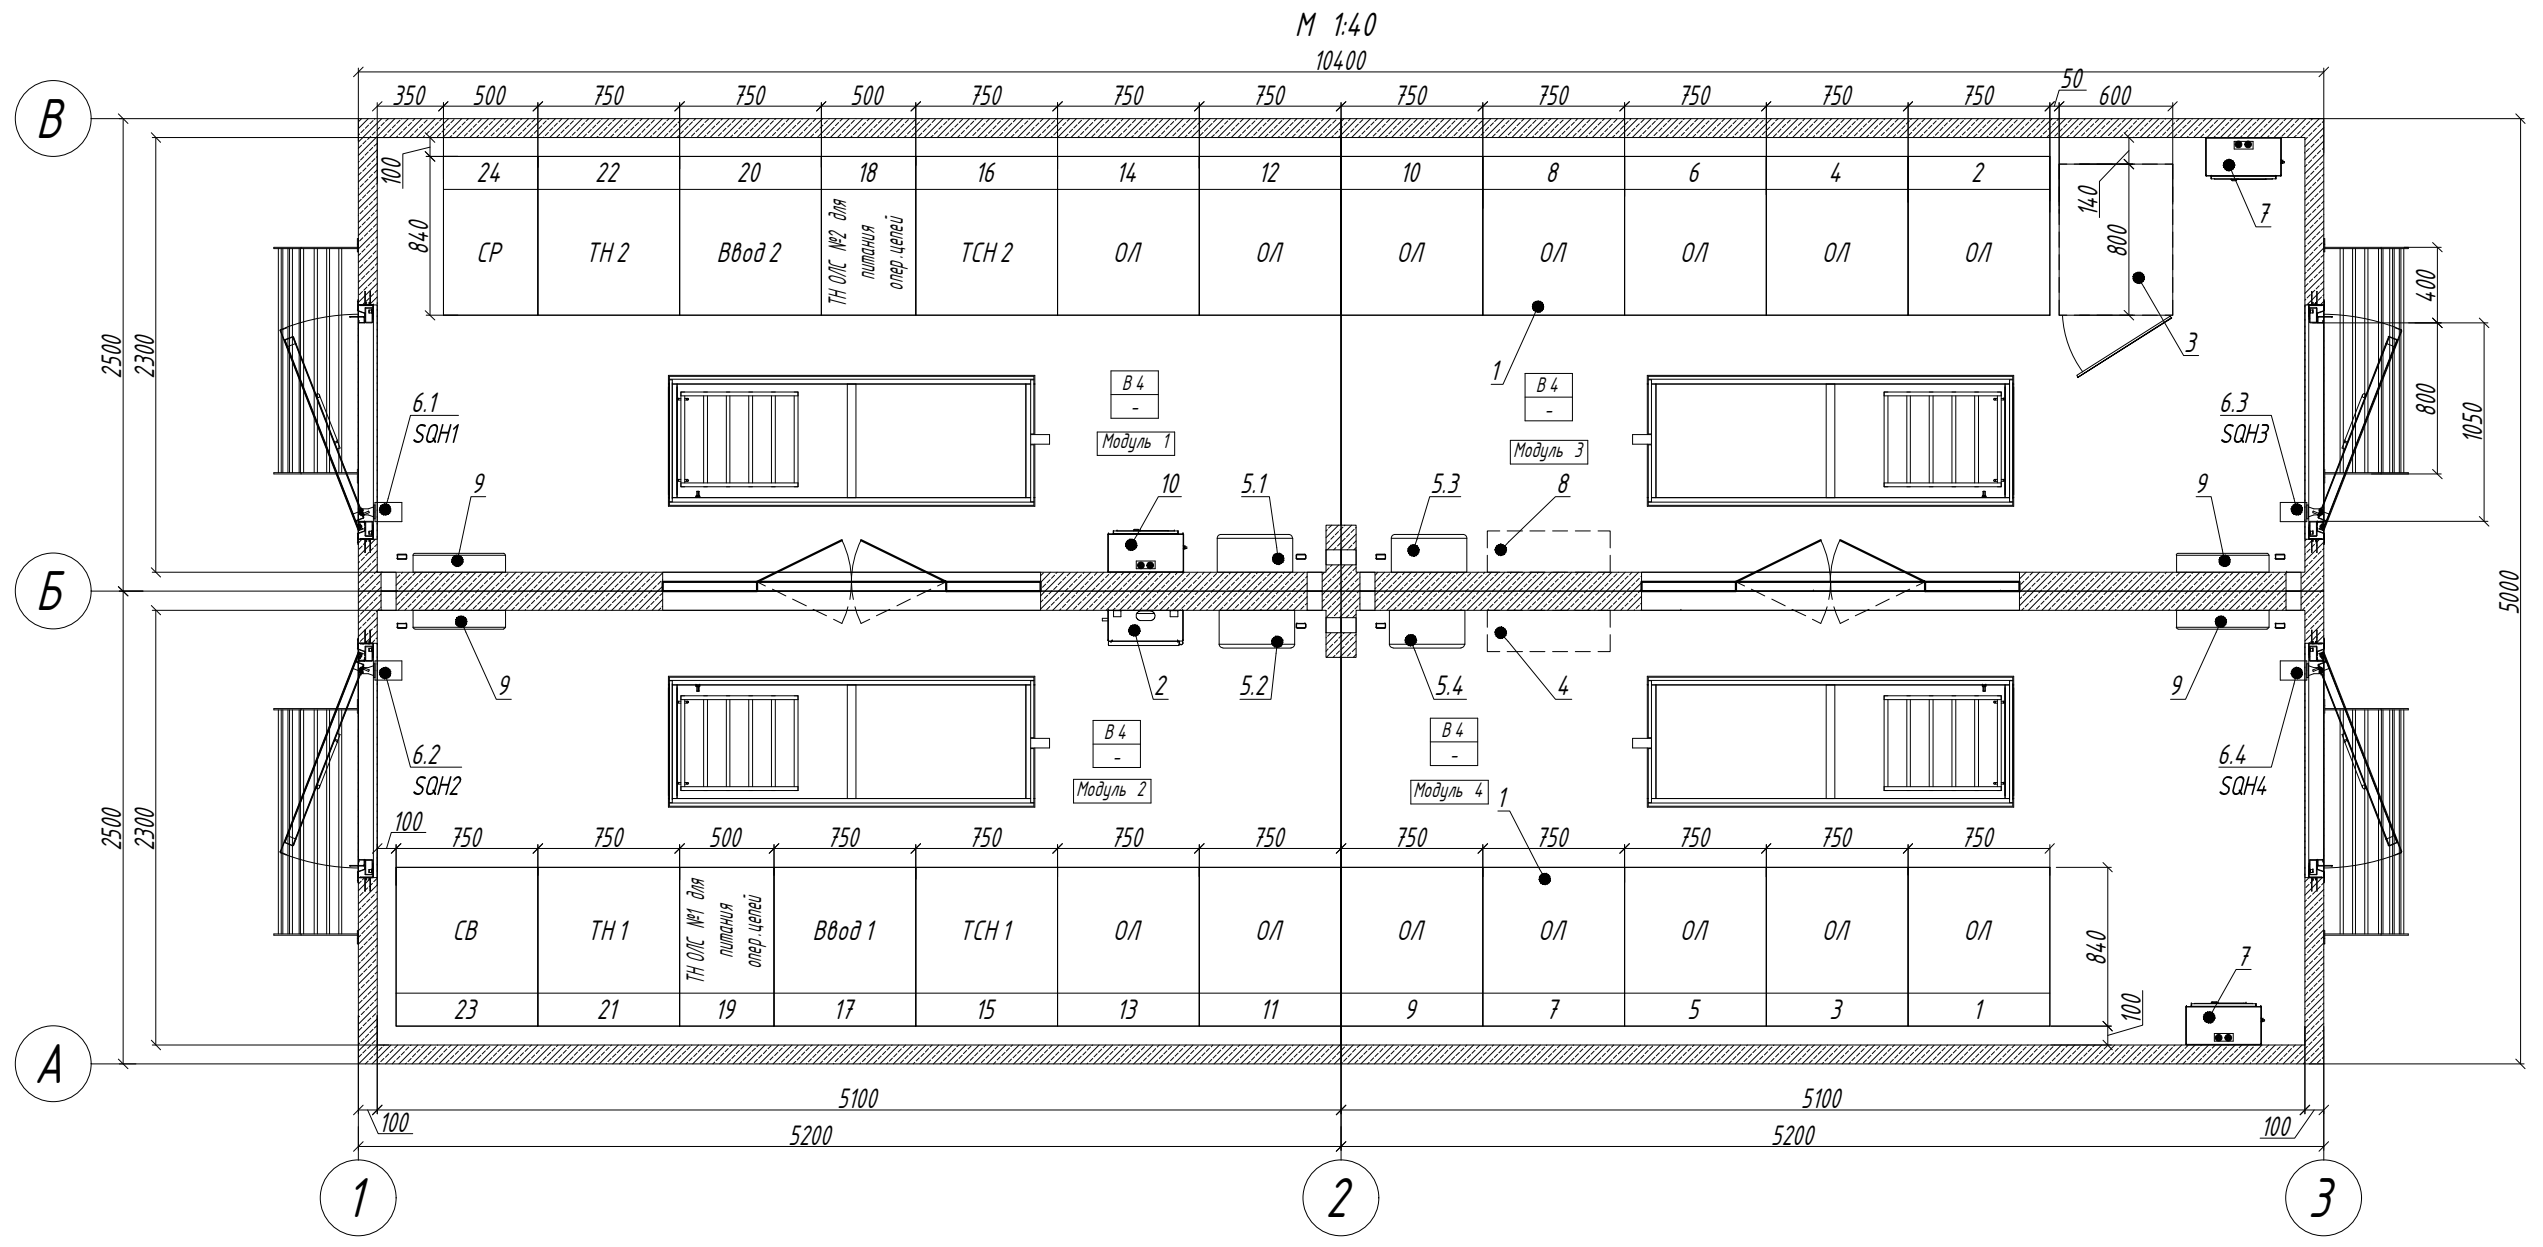

Спецификация модулей в составе БКРП

Наименование	Кол. шт.	Примечание
Модуль верхний 1,2	2	5200 x 2500 x 3000
Модуль верхний 3,4	2	5200 x 2500 x 3000
Модуль нижний 1,2	2	5140 x 2440 x 1920
Модуль нижний 3,4	2	5140 x 2440 x 1920





Ведомость узлов установки оборудования

Поз.	Обозначение	Наименование	Кол.	Примечание
1	КСО	Камера сборная одностороннего обслуживания серии "Альфа"	24	
2	ШСН	Шкаф собственных нужд	1	
3	ШБПЗЭС	Шкаф бесперебойного питания, охранной и земляной сигнализации	1	
4	ШТМ	Шкаф телемеханики	1	Предусмотрено место для установки
5.1...5.4	ШК 1... ШК 4	Шкаф клеммный	4	
6.1...6.4	SQH1...SQH4	Выключатель концевой (ВПК 2111)	4	
7	ШДЗ	Шкаф дуговой защиты	2	
8	ППКУОП	Прибор приемно-контрольный и управления охранно-пожарный	1	
9		Электроконвектор 1500 Вт	4	
10	ШПД	Шкаф передачи данных	1	

Привязан:

Привязал			
Проверил			
Н.контр.			
Инв. №		Подпись	Дата

732						Адрес объекта :		
Изм.	Кол.	Лист	№ док.	Подпись	Дата	БКРП - 10 кВ		
Исполнил	Петров				06.05.19	Стадия	Лист	Листов
ГИП	Петров				06.05.19	Р	1	
Компоновка оборудования						ООО "ЭТИ Групп" г. Санкт-Петербург		

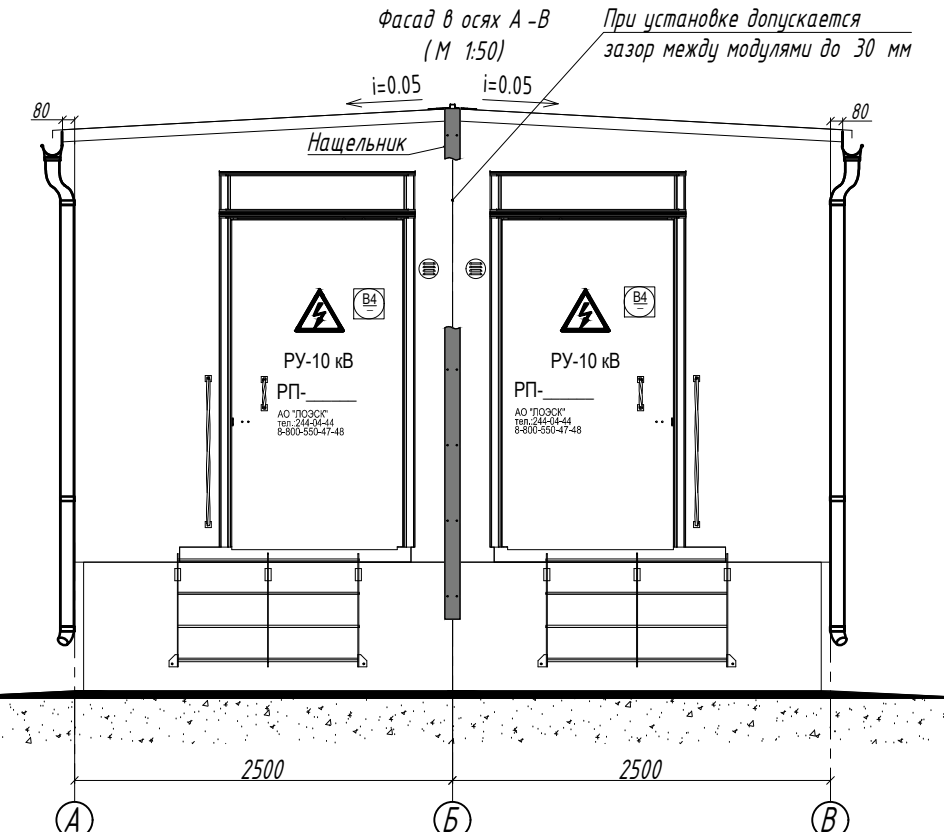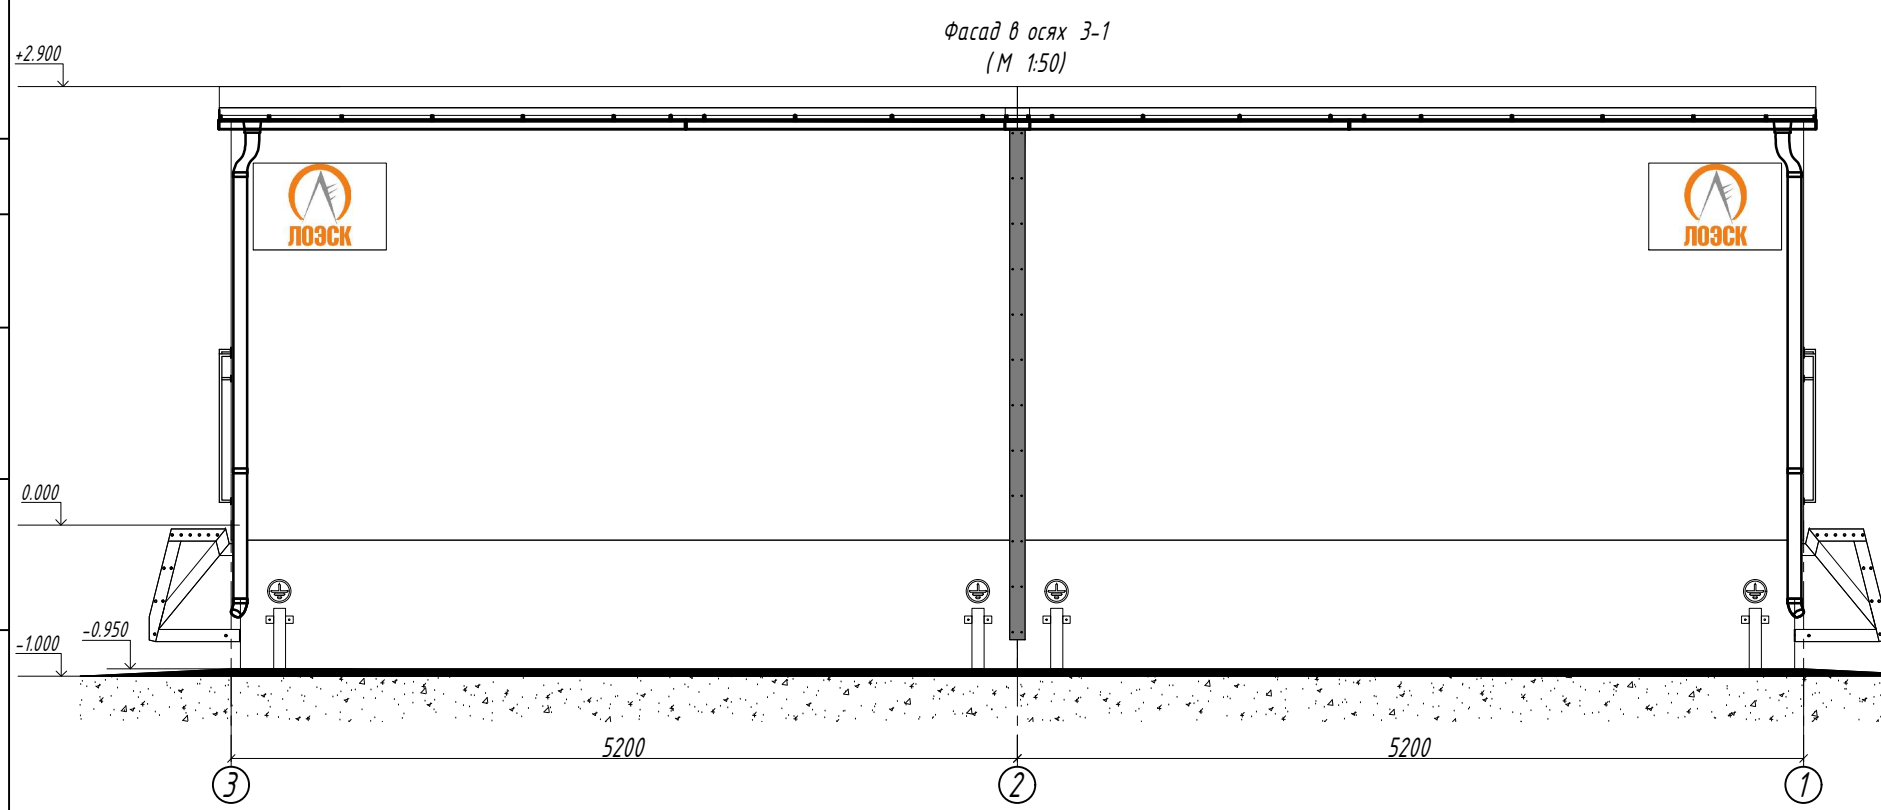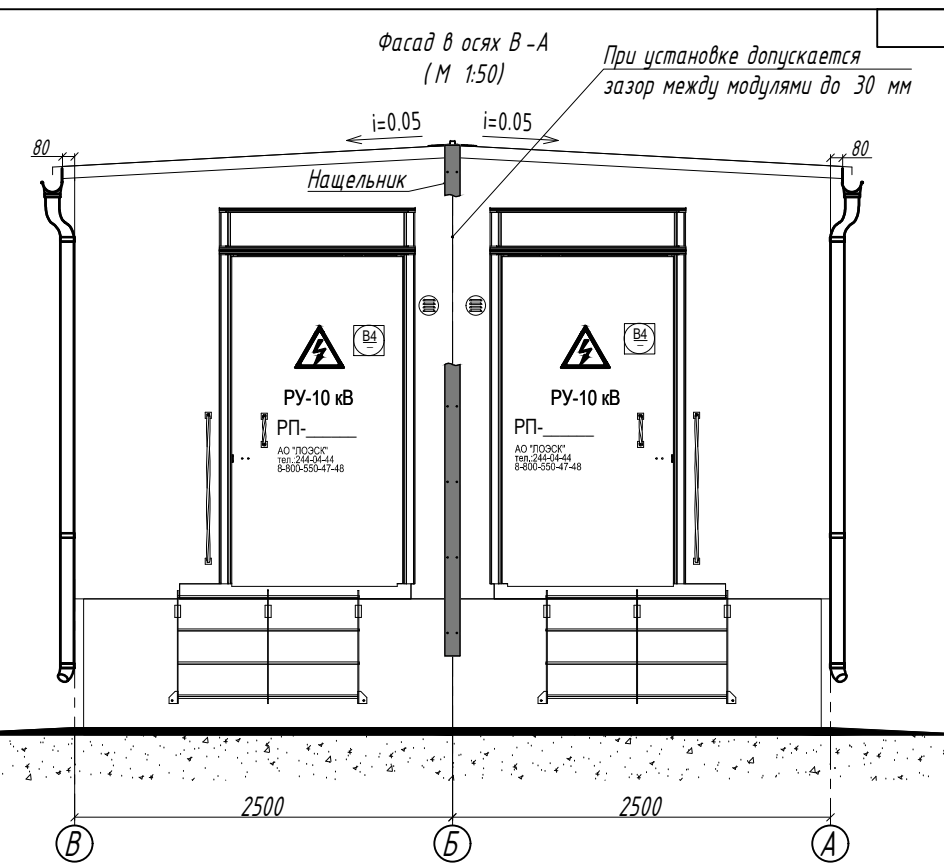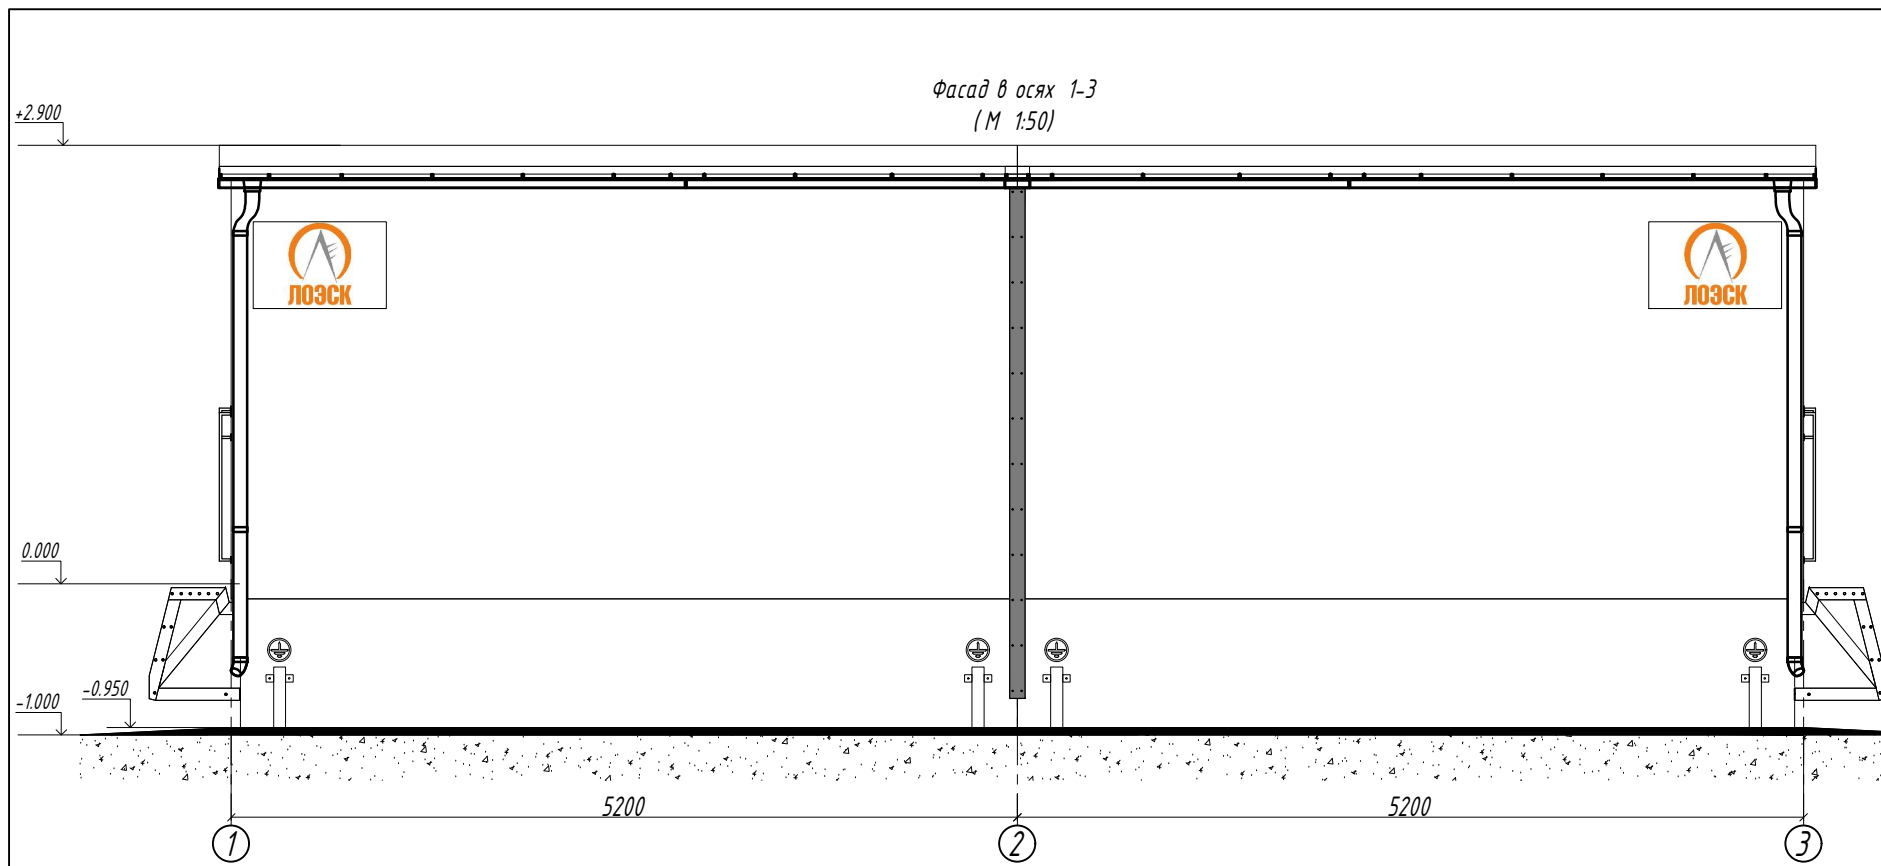

Согласовано	
Инв. № дубл.	
Подп. и дата	
Инв. № подл.	

Примечание:

1. БКРП изготавливается из железобетонных сборных конструкций.
2. Металлические элементы РП, которые имеют прямое взаимодействие с окружающей средой (двери, вентиляционные решётки, лестницы, площадки обслуживания и т.д.) изготовить из горячеоцинкованной стали с порошковой окраской в условиях производства;
3. Кровля двухскатная, покрывается двумя слоями изопласта (верхний слой -ЭКП-4.5; нижний слой - ХПП-3.0).
4. Для сбора и отвода воды с кровли БКРП используется малая водосточная система «Аквасистем» из стальных элементов.

Привязан:			
Привязал			
Проверил			
Н.контр.			
Инв. №		Подпись	Дата

Изм.	Кол.	Лист	№ док.	Подпись	Дата
		732			
Исполнил		Голубев			23.04.19
ГИП		Петров			23.04.19

Адрес объекта:		
Стадия	Лист	Листов
Р	3	
ООО "ЭТИ Групп" г. Санкт -Петербург		